



POSTOJEĆI DIO UREĐAJA

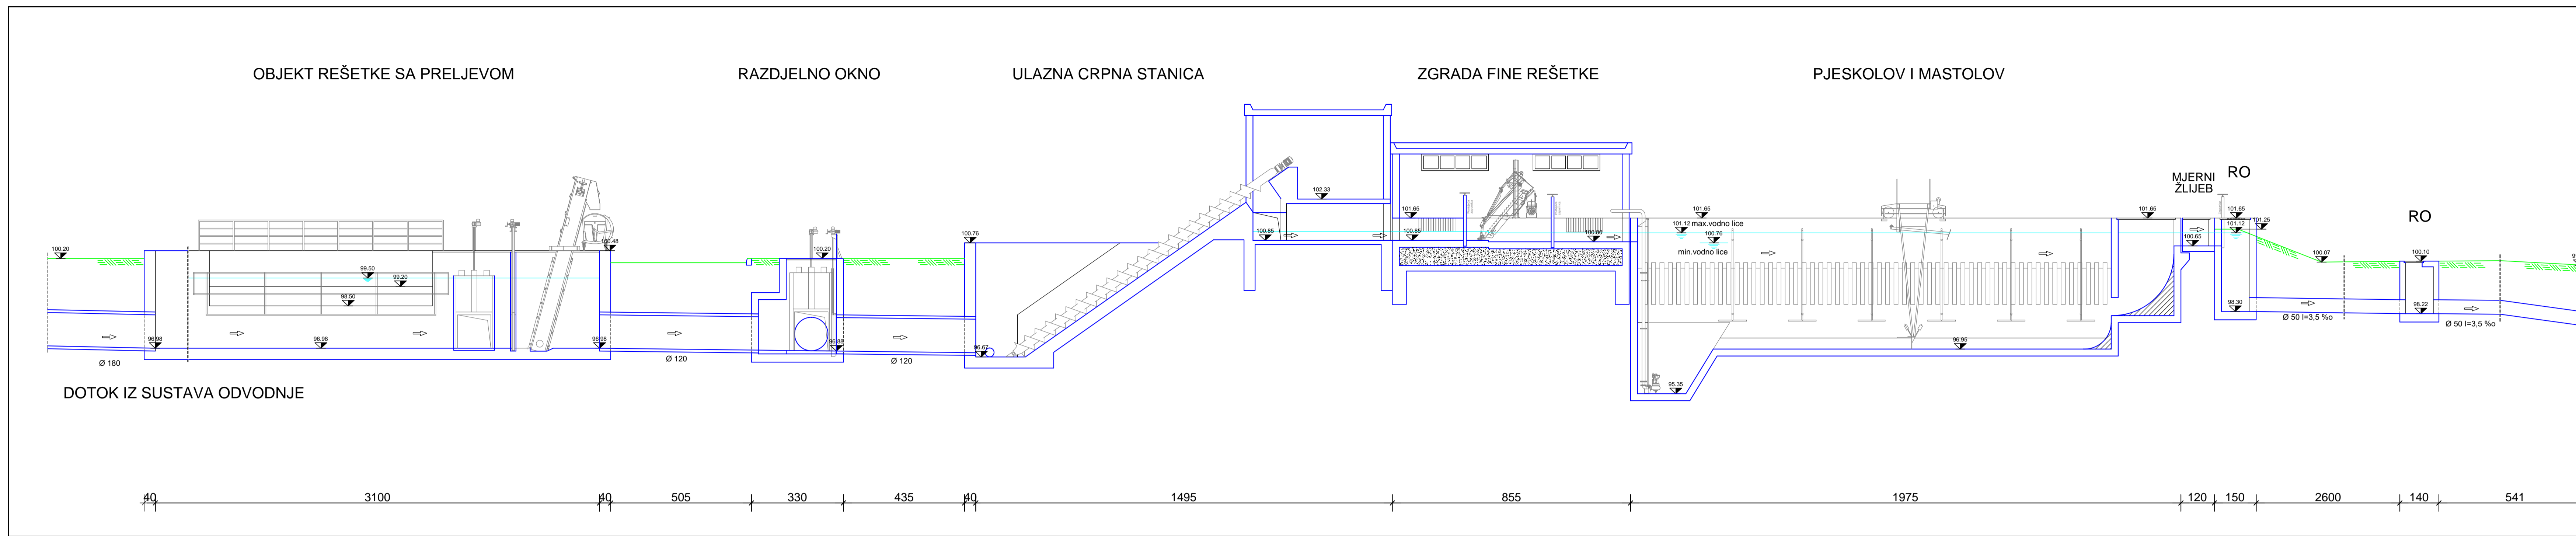

NOVOPROJEKTIRANI DIO UREĐAJA

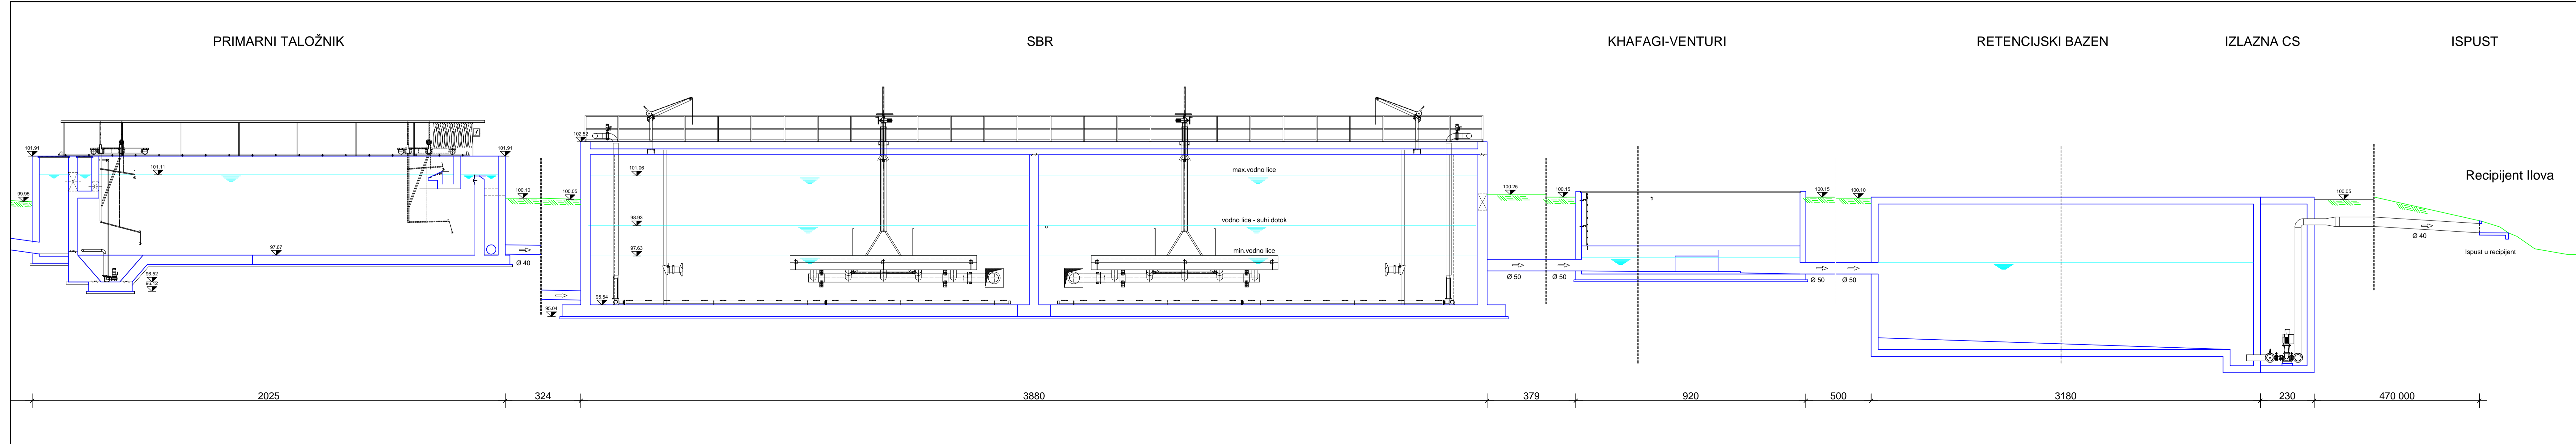

KUTINA
 Novelacija projektne dokumentacije
 "Poboljšanje vodno-komunalne infrastrukture
 Aglomeracije Kutina", UPOV Kutina
 IDEJNI PROJEKT ZA ISHOĐENJE LOKACIJSKE
 DOZVOLE ZA IZGRADNJU UREĐAJA
 ZA PROČIŠĆAVANJE OTPADNIH VODA
 - II i III stupanj pročišćavanja

LINIJA VODE POSTOJEĆIH I
 NOVOPROJEKTIRANIH OBJEKATA UPOV-a KUTINA
 MJ 1 : 100

INFRAFERA <small>Infrastruktura d.o.o. - Nivo Društva 314 Našice 44 000 000 OIB: 6347151423 PIB: 1 257 504 www.infrafera.com.hr</small>	Projektant:	Emil Krznarić, mag.ing.arh.	Investitor:	Moslavina d.o.o. <small>na prama vodopadskoj i prama odvodnoj aglomeraciji u Kutini</small>
	Suradnici:	Tajana Krznarić, mag.ing.arh. Zdravko Ornić, dipl.ing.arh. Ivana Vargić, mag.ing.arh. Matija Dunatov, mag.ing.arh.	Gradovinski i lokacijski UPOV KUTINA S PRIPADAJUĆIM ISPUSTOM, K.O. Kutina Ibra	Nastao zahtjevom u području: NOVELACIJA PROJEKATNE DOKUMENTACIJE "POBOLJŠANJE VODNO-KOMUNALNE INFRASTRUKTURE AGLOMERACIJE KUTINA - UREĐAJ KUTINA"
Sadržaj:		Linija vode postojećih i novoprojektiranih objekata UPOV-a Kutina		
Datum:	Mjesec:	Broj nacrt:	Nivo projekta:	
prosinac, 2017.	1-100	D11	Sukubna odrednica:	
Mjerna skala:		Zapovijedna oznaka projekta:		Broj projekta:
1:100		41-164J		Pd41-164J